

TRAMES

EXPOSITION
OCTOBRE 2017



Aux HARAS de TARBES
CAUE des Hautes-Pyrénées





La loi sur l'architecture a 40 ans. Elle a instauré la création des CAUE (Conseil d'architecture d'urbanisme et d'environnement) qui regroupent les acteurs du cadre de vie, professionnels, élus, administrations.

Pour fêter cet anniversaire, le CAUE des Hautes-Pyrénées organise une manifestation du 2 au 15 octobre 2017 aux Haras de Tarbes (Maison du cheval).

Il s'agit de montrer que l'architecture est l'affaire de tous au quotidien. Des expositions, des circuits-découvertes dans la ville, des conférences, des rencontres avec les architectes, des animations scolaires et grand public sont proposés gratuitement. Le CAUE a mobilisé tous ses partenaires pour cette vaste action de sensibilisation.

Je compte sur vous,

Christiane Autigeon,

Présidente du CAUE des Hautes-Pyrénées

Structure organisatrice de la manifestation :

Conseil d'Architecture, d'Urbanisme et Environnement des Hautes-Pyrénées

Renseignements auprès de :

François de Barros - Tél. : 05 62 56 71 45

Mail : caue65wanadoo.fr - Site internet : www.caue-mp.fr - Blog : caue65.over-blog.com

TRAMES

TRAMES BLEUES

Maquettes,
Dessins, Plans,

TRAMES VERTES,

Peintures,
Ateliers, Publications,

TRAMES ARCHITECTURALES

Photographies,
Circuits découvertes,

TRAMES URBAINES

Animations pédagogiques,

TRAMES VIVANTES,

Visites accompagnées

TRAMES SENSIBLES...

Projections...

CONNAÎTRE NOTRE TERRITOIRE



LES EXPOSITIONS

- **Trames - CAUE des Hautes-Pyrénées**
- **Roland Schweitzer - 60 ans d'architecture**
- **Petits projets d'architecture - Ordre des architectes Midi-Pyrénées
Maisons d'architectes des Hautes-Pyrénées**
- **Photographies d'architecture - David Banks**
- **Les canaux de Tarbes - Archives Municipales, Tarbes**
- **Les cadastres de Tarbes - Archives Municipales, Tarbes**
- **Les chemins - Parc National des Pyrénées**
- **Trames verte/ bleue - CPIE Bigorre-Pyrénées**



EXPOSITION ZOOM SUR LES PETITS PROJETS

MAISON DE
L'ARCHITECTURE
Midi-Pyrénées

ORDRE DES ARCHITECTES



Maisons d'architectes des Hautes-Pyrénées EXPOSITION



UNE MAISON SUR LES COTEAUX

Maître d'ouvrage : Privé
Architecte : Bernard Malé

Saint-Lézer (Hautes-Pyrénées)

Programme : Construction d'une maison individuelle
Études : 1999
Livraison : Novembre 2001
Surface : ?
Budget : ?

Le contexte humain
La parfaite connaissance du client par le maître d'œuvre ont permis d'élaborer très rapidement un projet dans lequel on se retrouve, pour beaucoup, la personnalité du propriétaire mêlant la rigueur dans la démarche intellectuelle à la souplesse d'adaptation au contexte.


La démarche conceptuelle
Caliée en limite haute du terrain, la construction a été implantée suivant un axe sud-ouest/nord-est, de façon à profiter à la fois de l'ensoleillement et de la vue. L'habitation est distribuée sur deux niveaux : un rez-de-chaussée au niveau de la voie de desserte, un rez-de-jardin depuis lequel une passerelle permet de rejoindre, au milieu des arbres, une gloriolite détachée de l'habitation.

La construction a été conçue à partir d'une trame axiale de 1,35 m, tant en plan qu'en élévation, dont la rigidité, est quelque peu tempérée par la variété des détails architecturaux. Les matériaux employés sont tous des matériaux naturels ne demandant aucun entretien : béton brut, bardage red-cédrar, panneaux composites ciment-bois et menuiserie aluminium naturel.


La construction se présente sous la forme d'un long mur-écran au nord-ouest protégeant une structure bois ouverte au sud-est, le tout couvert par une couverture tuile en parapluié.
Toutes les pièces secondaires sont situées sur la façade nord-ouest pour servir d'espaces tampons, tandis que les pièces de vie sont largement ouvertes au sud-est par de larges baies vitrées.

Construction fermée et protégée au nord et à l'ouest par les pièces annexes, ouverte au sud et à l'est sur les pièces à vivre, la maison MIKOLASEK présente, sous l'aspect d'une architecture contemporaine, toutes les constantes du bâti vernaculaire sans rien concéder au pastiche.
Ainsi la construction s'ancra bien dans la culture locale sans jamais renier son époque.


Crédit photo : Yvan Mikolasek

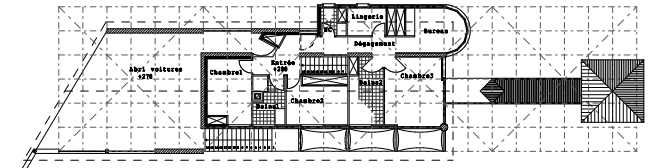

Plan Rez-de-chaussée - échelle 1/75e

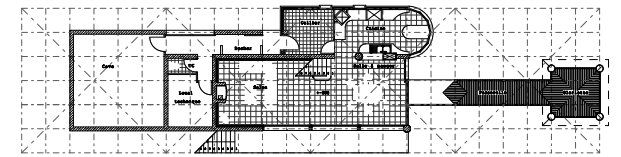

Plan Rez-de-jardin - échelle 1/75e

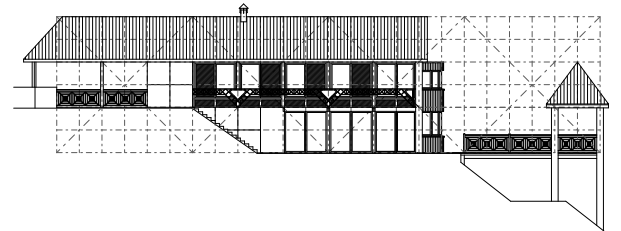

Façade Sud-Est - échelle 1/75e



L'ARCHITECTURE AU QUOTIDIEN

ROLAND SCHWEITZER

EXPOSITION

Architecte, urbaniste, enseignant, Roland Schweitzer inscrit sa création architecturale dans une continuité prenant en compte l'évolution de l'art de bâtir de la préhistoire à nos jours. Il s'inspire du passé, notamment de l'architecture vernaculaire à travers le monde, étudie longuement le Japon traditionnel, retient les apports des quatre grands maîtres du 20ème siècle, recherche le contact avec l'environnement naturel ou urbain dans un état d'équilibre.

arsign
EDITIONS



EXPOSITION

DAVID BANKS
Photographe






LE CADASTRE,
Aux Archives Municipales de Tarbes



LES CANAUX,
Plans anciens et peintures du Musée Massey




EXPOSITION

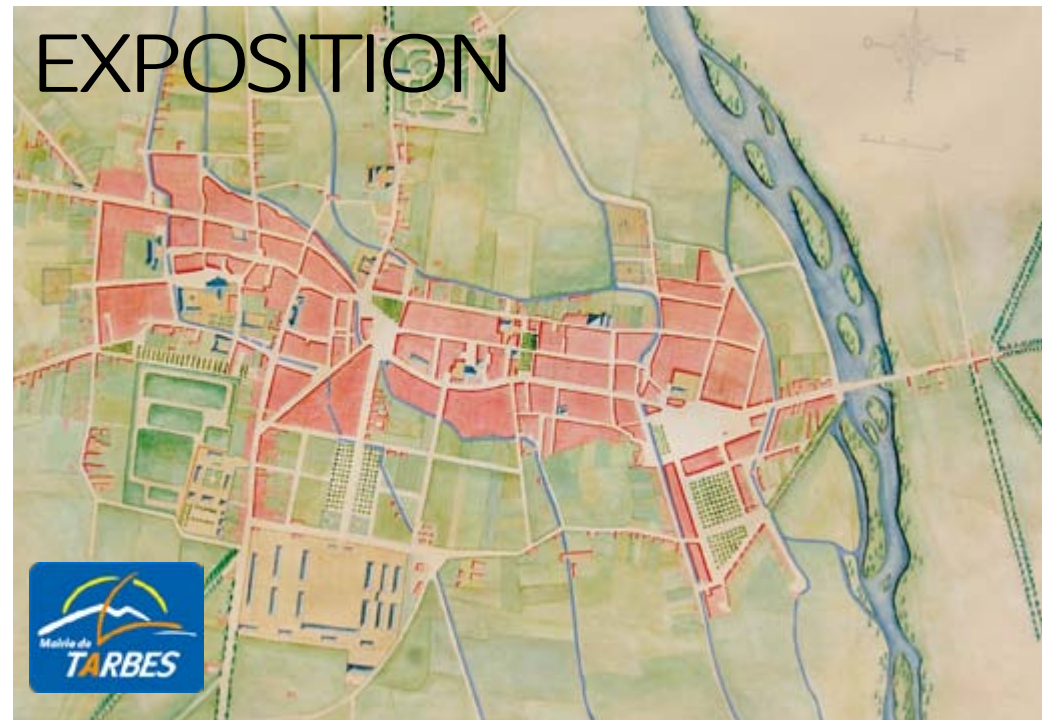

EXPOSITION



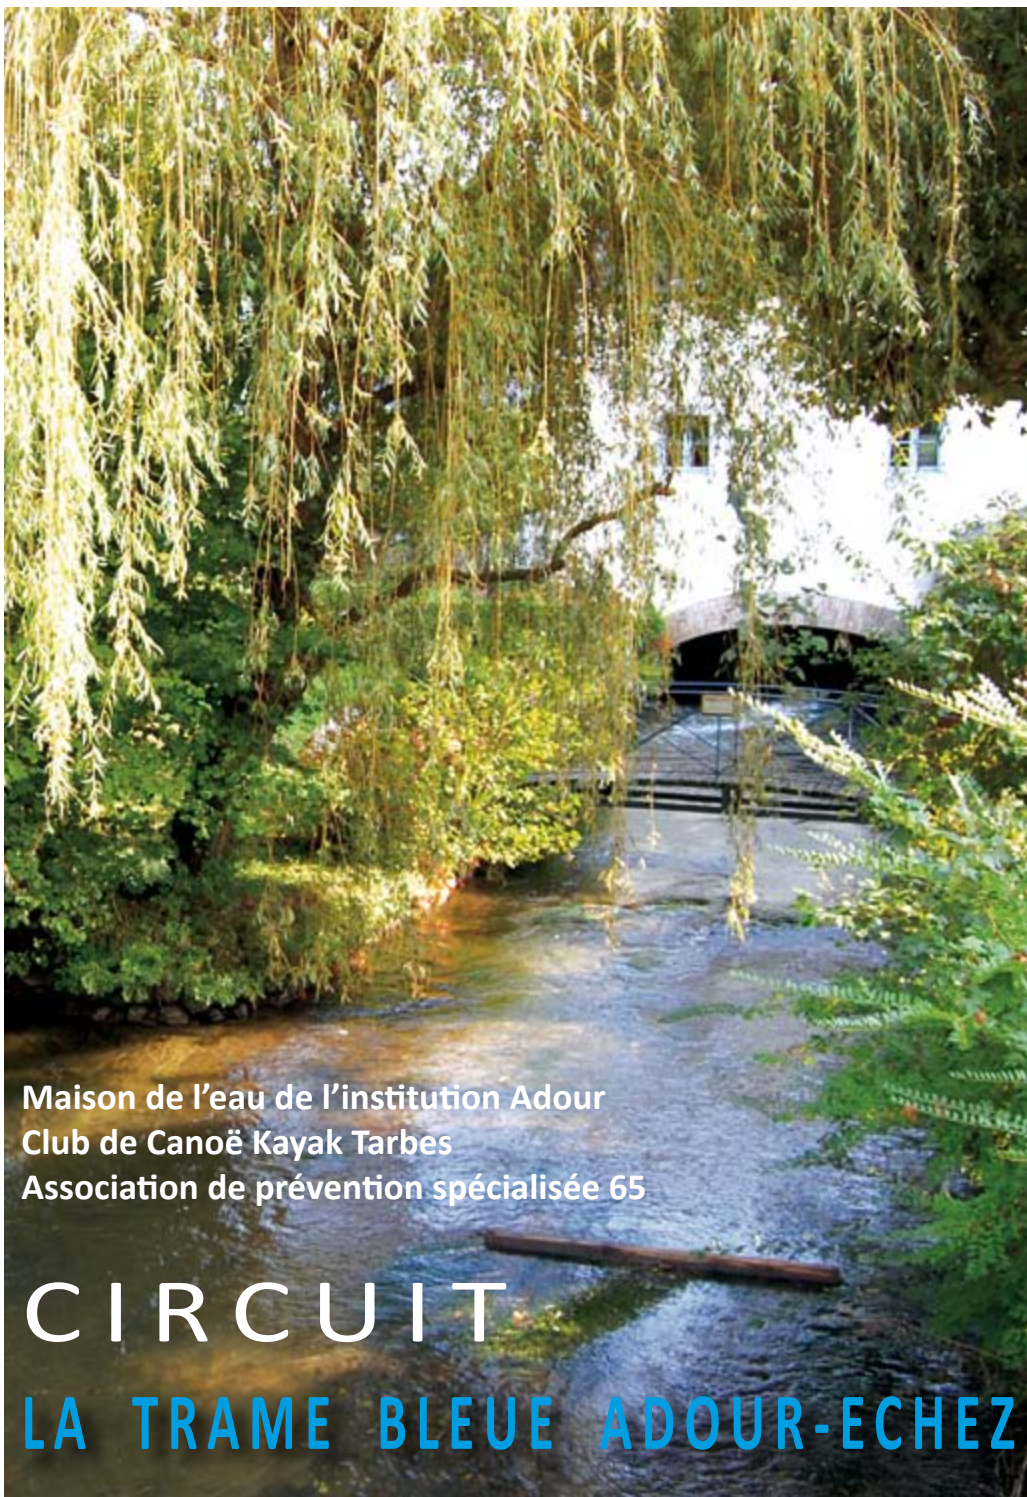

Maison de l'eau de l'institution Adour
Club de Canoë Kayak Tarbes
Association de prévention spécialisée 65

CIRCUIT

LA TRAME BLEUE ADOUR-ECHEZ

Autour de l'exposition

CIRCUITS DÉCOUVERTE

- **Parcours urbain, la cathédrale de Tarbes, l'église Saint-Jean - Bernard Voinchet, architecte AMH**
- **Itinérance : sur les traces des canaux, de l'Echez à l'Adour - Club kayak de Tarbes, Association de Prévention Spécialisée 65**
- **Autour de la production de l'usine Ousteau, brique, construction et décor - Architectes du CAUE des Hautes- Pyrénées**
- **Le canal, l'arbre, le jardin Massey - Maurice Morga, historien**
- **Les canaux de Tarbes au jardin Massey - René Romain**
- **L'école de Bordères-sur-l'Échez - Jean Paul Pagnoux, architecte**
- **L'IUT de l'architecte Edmond Lay**
- **La crèche de Tarbes de l'architecte V. Descazeaux**
- **L'îlot des Haras, paysage, architecture, forme urbaine - Architectes du CAUE des Hautes- Pyrénées**
- **Visite des Haras - Ville de Tarbes**

LES CONFÉRENCES

- Soixante ans d'architecture, Roland Schweitzer, architecte
- La place du végétal dans la ville, Hélène Sirieys, paysagiste
- Le projet participatif, Le Local-Habiter, architectes
- L'architecture à Tarbes, réussites et ratés, Bernard Voinchet, architecte AMH
- L'art de la ville, Étienne Lavigne, architecte
- Trames de villes et de jardins, Thibaud de Rouvray, historien de l'art
- Tarbes, une ville et ses canaux, Monique Certiat, archiviste
- Architectures du XXème siècle, en Hautes-Pyrénées, Maurice Morga, historien
- Les villes-bastide, Stéphane Abadie, historien
- Bagnères, ville des sources, Richard Sabathier, architecte
- Paysage et territoire, Éric Delgado, écologue
- Entre l'Échez et l'Adour, Tarbes et l'agglomération, François de Barros, architecte

Autour de l'exposition

LES ANIMATIONS

■ **La trame verte et bleue, la biodiversité - CPIE Bigorre Pyrénées et Nature Midi-Pyrénées**

■ **Atelier construction - Le Local-Habiter**

■ **Visites accompagnées,
rencontres autour des expositions**

■ **Navigation sur le lac de Soues,
Club kayak de Tarbes/ Association de Prévention Spécialisée/
Maison de l'eau institution Adour**

■ **Films thématiques avec débat au Parvis**

■ **Film, Cité des Arréous à Aureilhan**



ATELIERS PÉDAGOGIQUES

Trame verte et bleue en Midi-Pyrénées



Guide
pratique

Conçu par l'association
Nature Midi-Pyrénées




LE LOCAL

L'Association Observatoire des
Cultures de l'Architecture
et du Lieu

HABITER

ATELIER CONSTRUCTION
OCTOBRE 2017

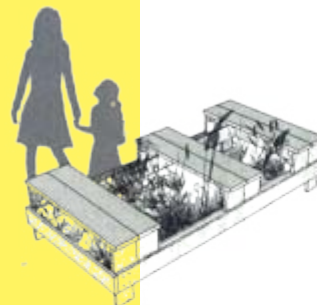


Jardin partagé



Mobilier communal



Exposition itinérante

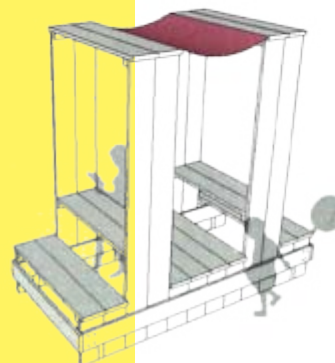

Assises couvertes



Scène musicale



Guinguette

LES PARTENAIRES

- CAUE
- Ville de Tarbes
- Conseil Régional
- DRAC
- Conseil Départemental, Archives départementales
- Ordre régional des architectes
- Fédération nationale des CAUE
- Union régionale des CAUE
- DDT 65
- CPIE Bigorre-Pyrénées et Nature Midi-Pyrénées
- Inspection d'académie
- Patrimoine 65
- Le Parvis
- Parc national des Pyrénées
- Club Kayak de Tarbes
- Maison de l'eau de l'institution Adour
- Association de prévention spécialisée en 65
- Habiter-Le Local
- ODS (logistique)



CAUE des Hautes-Pyrénées 14 Bd Claude Debussy 65000 Tarbes - Tél : 05 62 56 71 45
 Email : caue65@wanadoo.fr - site internet : www.caue-mp.fr - Blog : caue65.over-blog.com
 Pour l'événement : renseignements : François de Barros